


Type Y : 5° Catégorie 2° groupe <200 personnes sur l'ensemble des niveaux

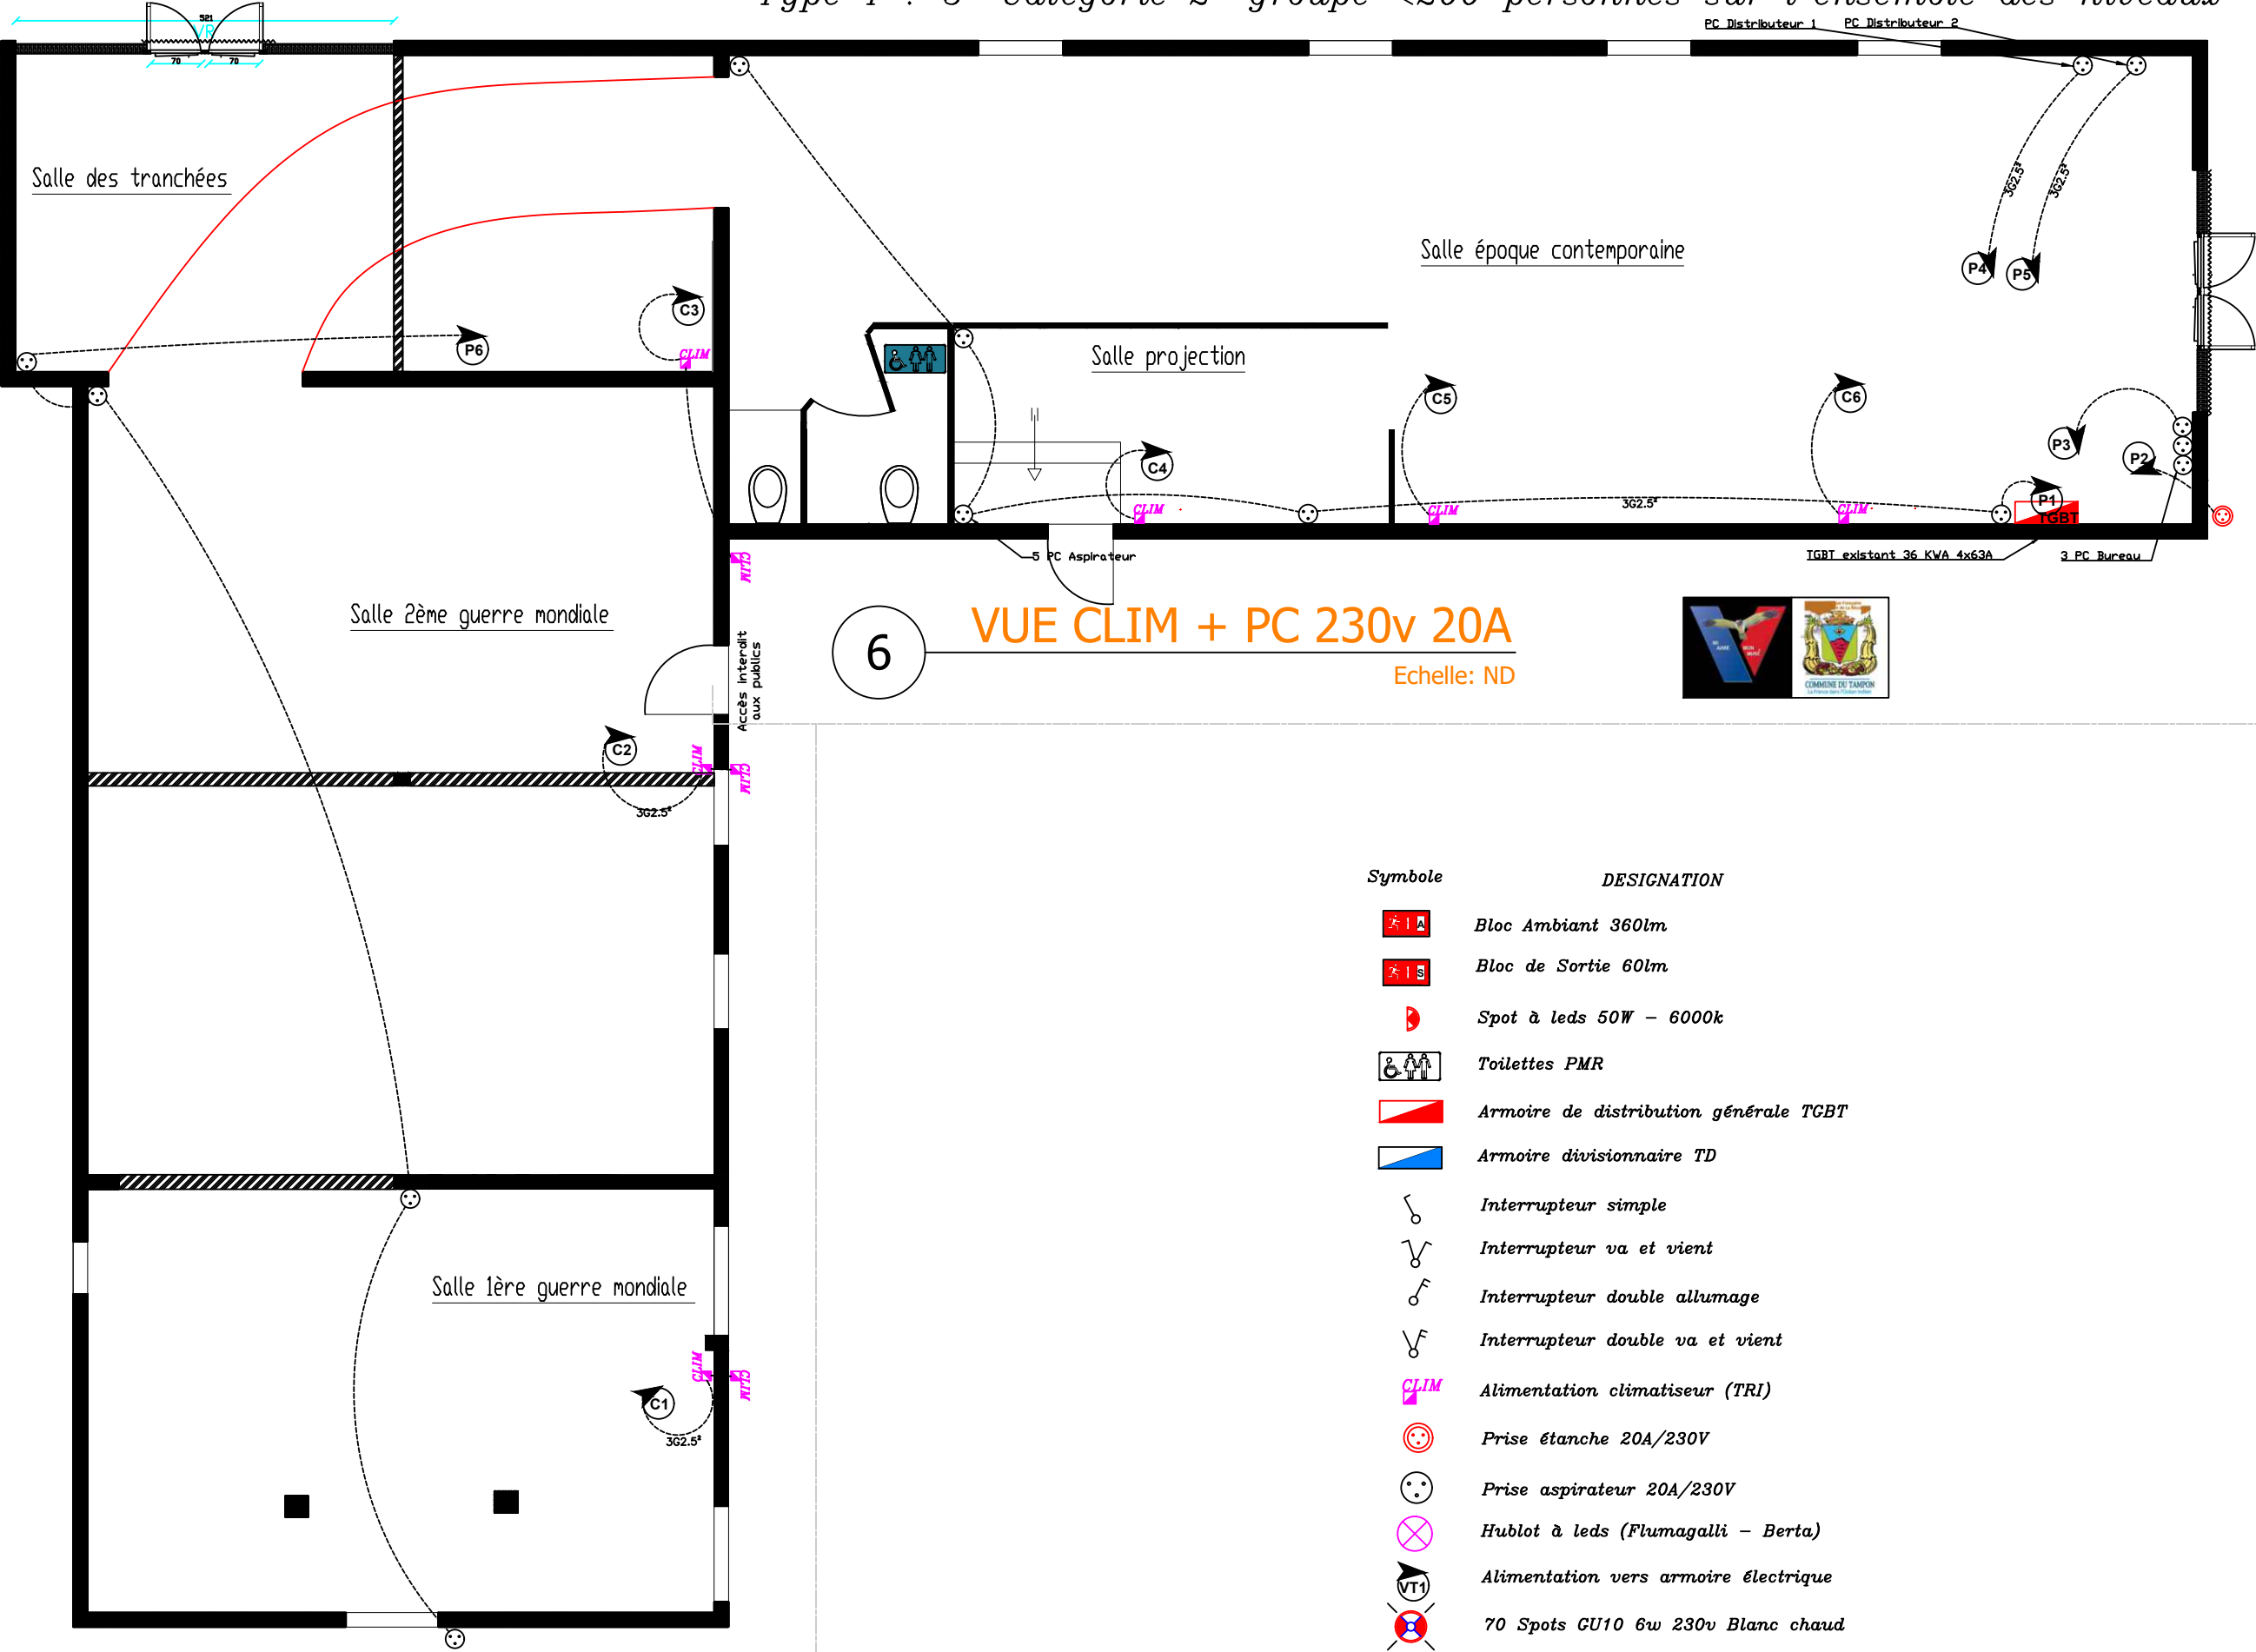

6 VUE CLIM + PC 230v 20A
Echelle: ND



Symbole	DESIGNATION
	Bloc Ambiant 360lm
	Bloc de Sortie 60lm
	Spot à leds 50W - 6000k
	Toilettes PMR
	Armoire de distribution générale TGBT
	Armoire divisionnaire TD
	Interrupteur simple
	Interrupteur va et vient
	Interrupteur double allumage
	Interrupteur double va et vient
	Alimentation climatiseur (TRI)
	Prise étanche 20A/230V
	Prise aspirateur 20A/230V
	Hublot à leds (Flumagalli - Berta)
	Alimentation vers armoire électrique
	70 Spots GU10 6w 230v Blanc chaud

5 VUE CLIM + PC 230v 20A
Echelle: ND